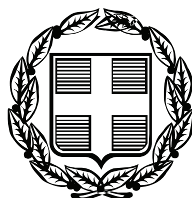


ΕΦΗΜΕΡΙΣ ΤΗΣ ΚΥΒΕΡΝΗΣΕΩΣ

ΤΗΣ ΕΛΛΗΝΙΚΗΣ ΔΗΜΟΚΡΑΤΙΑΣ

ΤΕΥΧΟΣ ΤΕΤΑΡΤΟ **Αρ. Φύλλου 179**

18 Απριλίου 2008

ΑΠΟΦΑΣΕΙΣ

Αριθμ. 5613 1

Καθορισμός των οριογραμμών αιγιαλού - παραλίας στη θέση Κριός του Δήμου Πελεκάνου Νομού Χανίων.

Ο ΓΕΝΙΚΟΣ ΓΡΑΜΜΑΤΕΑΣ ΠΕΡΙΦΕΡΕΙΑΣ ΚΡΗΤΗΣ

Έχοντας υπόψη:

1. Τις διατάξεις του ν. 2971/2001 (ΦΕΚ 285/ τ.Α΄/19.12.2001) «Περί αιγιαλού και παραλίας».

2. Τις διατάξεις του ν.δ. 439/1970 «Περί συμπληρώσεως των διατάξεων περί αιγιαλού».

3. Τις διατάξεις του ν. 3200/1955 «Περί διοικητικής αποκεντρώσεως» όπως αυτές τροποποιήθηκαν και ισχύουν σήμερα.

4. Τις διατάξεις των παρ. 2 και 6 του άρθρου 1 του ν. 2503/1997, «Διοίκηση, Οργάνωση, Στελέχωση της Περιφέρειας, ρύθμιση θεμάτων για την Τοπική Αυτοδιοίκηση και άλλες διατάξεις» (ΦΕΚ 107/τ.Α΄).

5. Την υπ' αριθμ. 42362/Υ252/28.9.2007 (ΦΕΚ 1948 τ.Β΄) κοινή απόφαση του Πρωθυπουργού και του Υπουργού Οικονομίας και Οικονομικών, για τον καθορισμό αρμοδιοτήτων των Υφυπουργών Οικονομίας και Οικονομικών.

6. Την υπ' αριθμ. 1063649/790/Α006/8.8.2004 (ΦΕΚ 985/τ.Β΄) απόφαση του Υπ. Οικονομίας και Οικονομικών, «Περί καταγραφής - διοικητικής κωδικοποίησης των αρμοδιοτήτων στους Γενικούς Γραμματείς Περιφερειών», κατά τις διατάξεις της παρ. 21 του άρθρου 46 του ν. 3220/2004.

7. Την από 19.6.2007 έκθεση της Επιτροπής καθορισμού των ορίων αιγιαλού - παραλίας στη θέση Κριός του Δήμου Πελεκάνου, Νομού Χανίων.

8. Το από τον Μάιο του 2007 τοπογραφικό διάγραμμα, (δύο πινακίδες), που συντάχθηκε από τον Μιχάλη Βεγλιρή, Διπλωμ. Τοπογράφο Μηχανικό του Εθνικού Μετσόβιου Πολυτεχνείου, σε κλίμακα 1:500 ελεγμένο για την ακρίβεια του από τον Μαρινάκη Αντώνη, Αγρον. Τοπογρ. Μηχανικό, υπάλληλο της Κτηματικής Υπηρεσίας Χανίων την 19.6.2007 και θεωρημένο από τον Προϊστάμενο της ίδιας Υπηρεσίας, Εμμανουήλ Προεστάκη την ίδια ημερομηνία.

9. Το υπ' αριθμ. Φ.544.5/112/08/Σ. 3437/11.2.2008 έγγραφο του Γ.Ε.Ν. με το οποίο συμφωνεί με τα όρια αιγιαλού και παραλίας στην περιοχή του θέματος, όπως τα καθόρισε η αρμόδια επιτροπή με την από 19.6.2007 έκθεση, στο από τον Μάιο του 2007 τοπογραφικό διάγραμμα, του τοπογράφου μηχανικού, Μιχάλη Βεγλίρη, σε κλίμακα 1:500, σε δύο (2) πινακίδες που τη συνοδεύει, το οποίο έχει θεωρηθεί από την Κτηματική Υπηρεσία Ν. Χανίων την 19.6.2007, αποφασίζουμε:

Επικυρώνουμε την από 19.6.2007 έκθεση της κατά το άρθρο 3 του ν. 2971/2001 Επιτροπής Καθορισμού των ορίων αιγιαλού και παραλίας στη θέση Κριός του Δήμου Πελεκάνου Νομού Χανίων, καθώς επίσης και το από τον Μάιο του 2007 τοπογραφικό διάγραμμα, (δύο πινακίδες), που συντάχθηκε από τον Μιχάλη Βεγλιρη, Διπλ. Τοπογράφο Μηχανικό του Εθνικού Μετσόβιου Πολυτεχνείου, σε κλίμακα 1:500, ελεγμένο για την ακρίβεια του από τον Μαρινάκη Αντώνη, Αγρον. Τοπογρ. Μηχανικό, υπάλληλο της Κτηματικής Υπηρεσίας Χανίων την 19.6.2007 και θεωρημένο από τον Προϊστάμενο της ίδιας Υπηρεσίας, Εμμανουήλ Προεοτάκη την ίδια ημερομηνία με το οποίο καθορίζεται:

α) Η οριογραμμή του αιγιαλού με κόκκινη συνεχόμενη πολυγωνική γραμμή και με κορυφές Α1, Α2, Α3,....., Α15, Α16, Α17.

β) Η οριογραμμή της παραλίας με κίτρινη συνεχόμενη πολυγωνική γραμμή και με κορυφές Π1, Π2, Π3,....., Π15, Π16, Π17 και σε απόσταση 10 μέτρων από την οριογραμμή του αιγιαλού.

Εντός της ζώνης της παραλίας δεν υπάρχουν κτίσματα.

γ) Δεν υπάρχει περίπτωση Παλαιού Αιγιαλού.

Η απόφαση αυτή μαζί με την έκθεση της επιτροπής και το τοπογραφικό διάγραμμα να δημοσιευθούν στην Εφημερίδα της Κυβερνήσεως.

Ηράκλειο, 21 Μαρτίου 2008

Ο Γενικός Γραμματέας Περιφέρειας
ΣΕΡΑΦΕΙΜ ΤΣΟΚΑΣ

ΕΚΘΕΣΗ
της Επιτροπής καθορισμού
των ορίων αιγιαλού - παραλίας

Χανιά σήμερα 19.6.2007 ημέρα Τρίτη, η παραπάνω Επιτροπή που προβλέπεται από το άρθρο 3 του ν. 2971/2001 και η οποία συστάθηκε με την υπ' αριθμ. 31124/22.1.2007 απόφαση της Γενικής Διεύθυνσης Περιφέρειας Κρήτης, της Διεύθυνσης Αυτοδιοίκησης και Αποκέντρωσης, του

τμήματος Αποκέντρωσης, συγκληθείσα κατόπιν της υπ' αριθμ. 1453/12.6.2007 πρόσκλησης του Προέδρου της Επιτροπής, συνεδρίασε στα γραφεία της Κτηματικής Υπηρεσίας Χανίων παρόντων των:

1. Προεστάκη Εμμανουήλ, Προϊστάμενου της Κτηματικής Υπηρεσίας Χανίων, ως Πρόεδρο.

2. Μαρινάκη Αντώνιο, Αγρονόμο Τοπογράφο Μηχανικό, υπάλληλο της Κτηματικής Υπηρεσίας, ως Μέλος.

3. Καζαλάκη Ιωάννη, Λιμενάρχη Χανίων, ως Μέλος.

4. Έφη Κουλοβάτου, Διευθύντρια της Διεύθυνσης Πολεοδομίας της Νομαρχιακής Αυτοδιοίκησης Χανίων, ως Μέλος.

Ενώ το τακτικό και αναπληρωματικό μέλος από την Διεύθυνση ΠΕΧΩ Κρήτης ήταν απόντες και παρουσία της γραμματέως Καζαζάκη Όλγας.

Αφού διαπιστώθηκε απαρτία η επιτροπή συζήτησε το παρακάτω θέμα:

Καθορισμός των οριογραμμών αιγιαλού - παραλίας στη θέση Κριός του Δήμου Πελεκάνου Ν. Χανίων.

Αφού έλαβε υπόψη:

1. Την από 30.4.2007 αίτηση του Αγησίλαου Φασσέα προς την Κτηματική Υπηρεσία Χανίων, με την οποία ζητά τον καθορισμό των οριογραμμών αιγιαλού - παραλίας και παλαιού αιγιαλού στην περιοχή του θέματος.

2. Την αυτοψία που έκανε η παρούσα επιτροπή στην αναφερόμενη περιοχή.

3. Το γεγονός ότι η περιοχή κατά το μεγαλύτερο μέρος είναι βραχώδης.

4. Ότι οι κλίσεις του εδάφους είναι πολύ έντονες και σε μερικά σημεία το έδαφος καταλήγει κάθετα στη θάλασσα.

5. Ότι η περιοχή επηρεάζεται έντονα από τους πνέοντες νότιους -νοτιοδυτικούς ανέμους.

6. Ότι Δυτικά στα 500μ. το βάθος είναι 250 μ. και ανατολικά στα 300μ το βάθος είναι 100 μ., όπως προκύπτει από το χάρτη Γ.Υ.Σ. 1:50.000 και το ανάπτυγμα του πελάγους είναι πολύ μεγάλο.

7. Ότι στη θέση που καθορίζεται ο αιγιαλός δεν υπάρχουν τεχνικά έργα.

8. Ότι στην περιοχή δεν έχει ξεκινήσει η διαδικασία για την εφαρμογή του Εθνικού Κτηματολογίου.

9. Ότι δεν υπάρχουν ευπαθή οικοσυστήματα και προστατευόμενες περιοχές.

10. Ότι στην περιοχή δεν έχουν καταγραφεί μέχρι σήμερα Δημόσια Ακίνητα.

11. Τις διατάξεις του ν. 2971/2001 περί αιγιαλού.

12. Το από Μάιο 2007 Τοπογραφικό Διάγραμμα (σε δύο πινακίδες), που συντάχθηκε από τον Μιχάλη Λ. Βεγλιρή, Διπλ. Τοπογράφο Μηχανικό του Εθνικού Μετσόβιου Πολυτεχνείου, σε κλίμακα 1:500 το οποίο συμπληρώθηκε μετά από τις υποδείξεις του μηχανικού της Κτηματικής Υπηρεσίας που έκανε τον έλεγχο και ελεγμένο για την ακρίβεια του από τον Μαρινάκη Αντώνη, Αγρ. Τοποπογράφο Μηχανικό, υπάλληλο της Κτηματικής Υπηρεσίας Χανίων, την 19.6.2007 και θεωρημένο από τον Προϊστάμενο της ίδιας Υπηρεσίας, Εμμανουήλ Προεστάκη την ίδια ημερομηνία, γνωμοδοτεί καθορίζουμε επί του από το Μάιο 2007 παραπάνω αναφερόμενου τοπογραφικού διαγράμματος (σε δύο πινακίδες), που συντάχθηκε από τον Μιχάλη Λ. Βεγλιρή, Διπλ. Τοπογράφο Μηχανικό του Εθνικού Μετσόβιου Πολυτεχνείου, σε κλίμακα 1:500, ελεγμένο για την ακρίβεια του από τον Μαρινάκη Αντώνη, Αγρ. Τοπογράφο Μηχανικό, υπάλληλο της Κτηματικής Υπηρεσίας Χανίων, την 19.6.2007 και θεωρημένο από τον Προϊστάμενο της ίδιας Υπηρεσίας, Εμμανουήλ Προεστάκη, την ίδια ημερομηνία.

α) Την οριογραμμή του αιγιαλού με κόκκινη συνεχόμενη πολυγωνική γραμμή και με κορυφές Α1, Α2, Α3............. Α15, Α16, Α17.

β) Την οριογραμμή της παραλίας με κίτρινη συνεχόμενη πολυγωνική γραμμή με κορυφές Π1, Π2, Π3,...............Π15, Π16, Π17 και σε απόσταση 10 μέτρων από τη οριογραμμή του αιγιαλού.

Εντός της Ζώνης της παραλίας δεν υπάρχουν κτίσματα.


γ) Δεν υπάρχει περίπτωση Παλαιού Αιγιαλού.

Η Επιτροπή


Ο Πρόεδρος
Εμμανουήλ Προεστάκης

Η Γραμματέας
Όλγα Καζαζάκη

Τα μέλη
Αντώνιος Μαρινάκης
Ιωάννης Καζαλάκης
Έφη Κουλοβάτου

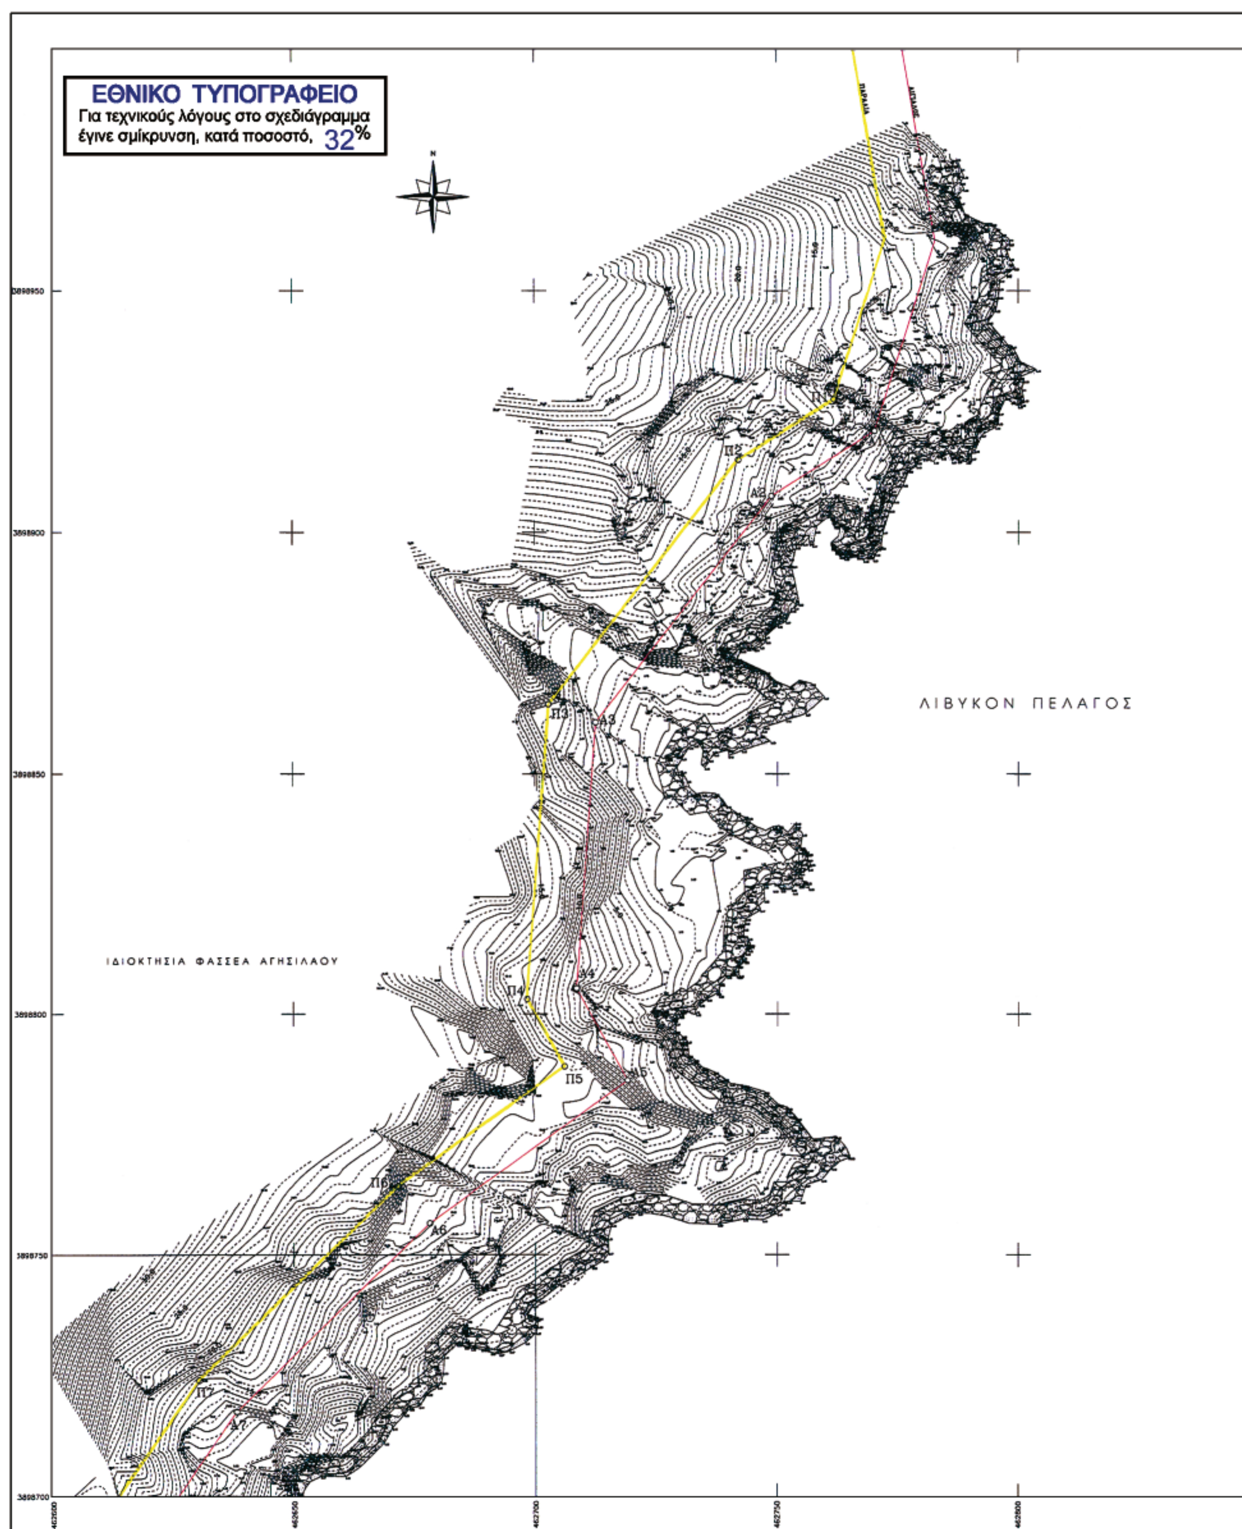

ΕΘΝΙΚΟ ΤΥΠΟΓΡΑΦΕΙΟ
Για τεχνικούς λόγους στο σχεδιάγραμμα
έγινε σμίκρυνση, κατά ποσοστό, 32%
ΛΙΒΥΚΟΝ ΠΕΛΑΓΟΣ
ΙΔΙΟΚΤΗΣΙΑ ΦΑΣΣΕΑ ΑΓΗΣΙΛΑΟΥ
Π2
Π3
Α3
Π4
Π5
Α5
Π6
Α6
Π7

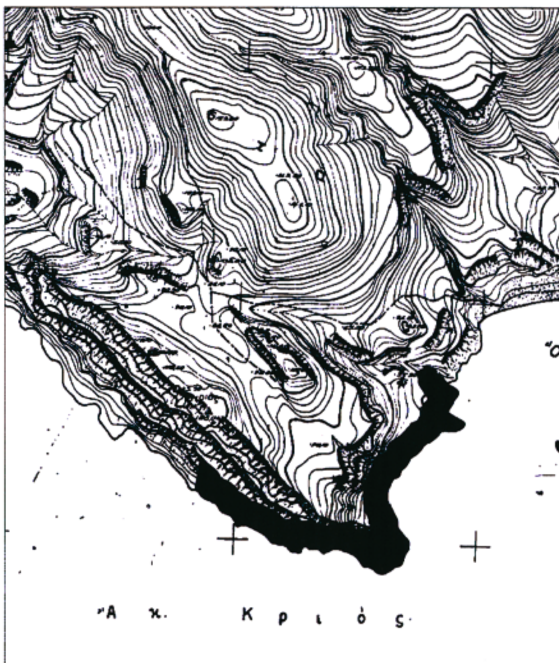

ΑΠΟΣΠΑΣΜΑ ΧΑΡΤΗ ΓΥΣ ΚΛ.1:5.000

ΣΥΝΤΕΤΑΓΜΕΝΕΣ ΚΟΡΥΦΩΝ		
ΚΟΡΥΦΕΣ	X	Y
A1	462770.18	3898921.04
A2	462748.89	3898907.58
A3	462712.53	3898860.72
A4	462708.52	3898805.30
A5	462719.04	3898786.13
A6	462678.13	3898756.55
A7	462638.10	3898717.52
A8	462598.92	3898660.62
A9	462592.77	3898624.53
A10	462593.93	3898606.18
A11	462610.92	3898536.22
A12	462575.00	3898500.52
A13	462513.53	3898540.23
A14	462413.93	3898547.85
A15	462377.69	3898569.00
A16	462272.10	3898619.68
A17	462213.18	3898674.13
Π17	462219.97	3898681.47
Π16	462277.78	3898628.04
Π15	462382.38	3898577.84
Π14	462416.98	3898557.65
Π13	462516.82	3898550.01
Π12	462573.67	3898513.29
Π11	462599.87	3898539.34
Π10	462584.01	3898604.68
Π9	462582.72	3898625.06
Π8	462589.43	3898664.47
Π7	462630.41	3898723.99
Π6	462671.68	3898764.22
Π5	462706.03	3898789.06
Π4	462698.33	3898803.07
Π3	462702.78	3898864.46
Π2	462742.06	3898915.10
Π1	462761.77	3898927.55

ΥΠΟΜΝΗΜΑ ΕΠΙΤΡΟΠΗΣ

1. ΤΟ ΠΑΡΟΝ ΤΟΠΟΓΡΑΦΙΚΟ ΔΙΑΓΡΑΜΜΑ ΣΥΝΟΔΕΥΕΙ ΤΗΝ ΑΠΟ 19-6-2007 ΕΚΘΕΣΗ ΤΗΣ ΕΠΙΤΡΟΠΗΣ ΚΑΘΟΡΙΣΜΟΥ ΤΩΝ ΟΡΙΩΝ ΤΟΥ ΑΙΓΙΑΛΟΥ (άρθρο 3 του Νόμου 2971/01)
2. (ΚΟΚΚΙΝΗ) ———— ΟΡΙΟΓΡΑΜΜΗ ΑΙΓΙΑΛΟΥ με κορυφές Α1, Α2, Α3 .... Α15, Α16, Α17
   (ΚΙΤΡΙΝΗ) ———— ΟΡΙΟΓΡΑΜΜΗ ΠΑΡΑΛΙΑΣ με κορυφές Π1, Π2, Π3 .... Π15, Π16, Π17
3. ΟΙ ΚΟΡΥΦΕΣ ΤΩΝ ΟΡΙΟΓΡΑΜΜΩΝ ΕΞΑΣΦΑΛΙΖΟΝΤΑΙ ΟΠΩΣ ΣΗΜΕΙΩΝΕΤΑΙ ΣΤΟ ΣΧΕΔΙΟ ΜΕ ΣΥΝ/ΝΕΣ ΚΡΑΤΙΚΟΥ ΔΙΚΤΥΟΥ.

Ο ΠΡΟΕΔΡΟΣ
1. Προεστάτης Εμμανουήλ

ΤΑ ΜΕΛΗ
2. Μαρινάκης Αντώνης
3. Καταλάκης Ιωάννης
4. Καλοβάτου Έφη

ΤΟ ΠΑΡΟΝ ΣΥΝΟΔΕΥΕΙ ΤΗΝ ΥΠ' ΑΡΙΘΜΟ
ΕΚΘΕΣΗ ΤΗΣ ΕΠΙΤΡΟΠΗΣ
Η ΕΠΙΚΥΡΩΘΗΚΕ ΜΕ ΤΗΝ ΥΠ' ΑΡΙΘΜΟ
ΑΠΟΦΑΣΗ ΜΑΣ

ΥΠΟΜΝΗΜΑ

ΟΡΙΟ ΑΙΓΙΑΛΟΥ ————
ΟΡΙΟ ΠΑΡΑΛΙΑΣ ————

ΤΟΠΟΓΡΑΦΙΚΟ ΔΙΑΓΡΑΜΜΑ

ΚΑΘΟΡΙΣΜΟΥ ΟΡΙΩΝ ΑΙΓΙΑΛΟΥ - ΠΑΡΑΛΙΑΣ

ΑΚΡΙΒΕΣ ΑΝΤΙΓΡΑΦΟ
ΧΑΝΙΑ 3-3-2008
ΚΑΖΑΝΑΚΗ ΟΛΓΑ
ΠΕ ΕΦΟΡΙΑΚΟΣ

ΘΕΣΗ:
ΚΡΙΟΣ ΔΗΜΟΥ ΠΕΛΕΚΑΝΟΥ Ν. ΧΑΝΙΩΝ

ΑΡΜΟΔΙΑ: ΚΤΗΜΑΤΙΚΗ ΥΠΗΡΕΣΙΑ
ΝΟΜΑΡΧΙΑ ΧΑΝΙΩΝ

ΠΙΝΑΚΙΔΑ

ΚΛΙΜΑΚΑ 1 : 500

ΗΜΕΡΟΜΗΝΙΑ
Μάιος 2007

ΤΡΙΓΩΝΟΜΕΤΡΙΚΗ ΕΞΑΡΤΗΣΗ — ΚΡΑΤΙΚΟ ΔΙΚΤΥΟ

ΥΨΟΜΕΤΡΙΚΗ ΑΦΕΤΗΡΙΑ — ΣΤΑΘΜΗ ΤΗΣ ΘΑΛΑΣΣΑΣ


ΜΕΘΟΔΟΣ ΑΠΟΤΥΠΩΣΗΣ — ΤΑΧΥΜΕΤΡΙΑ (ΧΡΗΣΗ GPS)


ΗΛΕΓΧΘΗ Η ΑΚΡΙΒΕΙΑ της αποτύπωσης
Χανιά 19-6-2007
Ο Μαρινάκης ... Κτηματικής Υπηρεσίας Χανίων
Μαρινάκης Αντώνης
Αγρον. Τοπογρ. Μηχ/κος

ΘΕΩΡΗΘΗΚΕ 19-6-2007
Ο Προϊστάμενος Κτηματικής Υπηρεσίας Χανίων
Προεστάκης Εμμ.
Εφοριακός


Ο ΣΥΝΤΑΞΑΣ

ΜΙΧΑΛΗΣ Α. ΒΕΓΛΙΡΗΣ
ΔΙΠΛΩΜ. ΤΟΠΟΓΡΑΦΟΣ ΜΗΧΑΝΙΚΟΣ
ΕΘΝΙΚΟΥ ΜΕΤΣΟΒΙΟΥ ΠΟΛΥΤΕΧΝΕΙΟΥ
ΜΕΛΟΣ Τ.Ε.Ε. - ΑΡΙΘΜ. ΜΗΤΡΩΟΥ 93470
ΤΖΑΝΑΚΑΚΗ 13 - ΧΑΝΙΑ * ΤΗΛ. 44034
Α.Φ.Μ. 127738894 - Α' Δ.Ο.Υ. ΧΑΝΙΩΝ

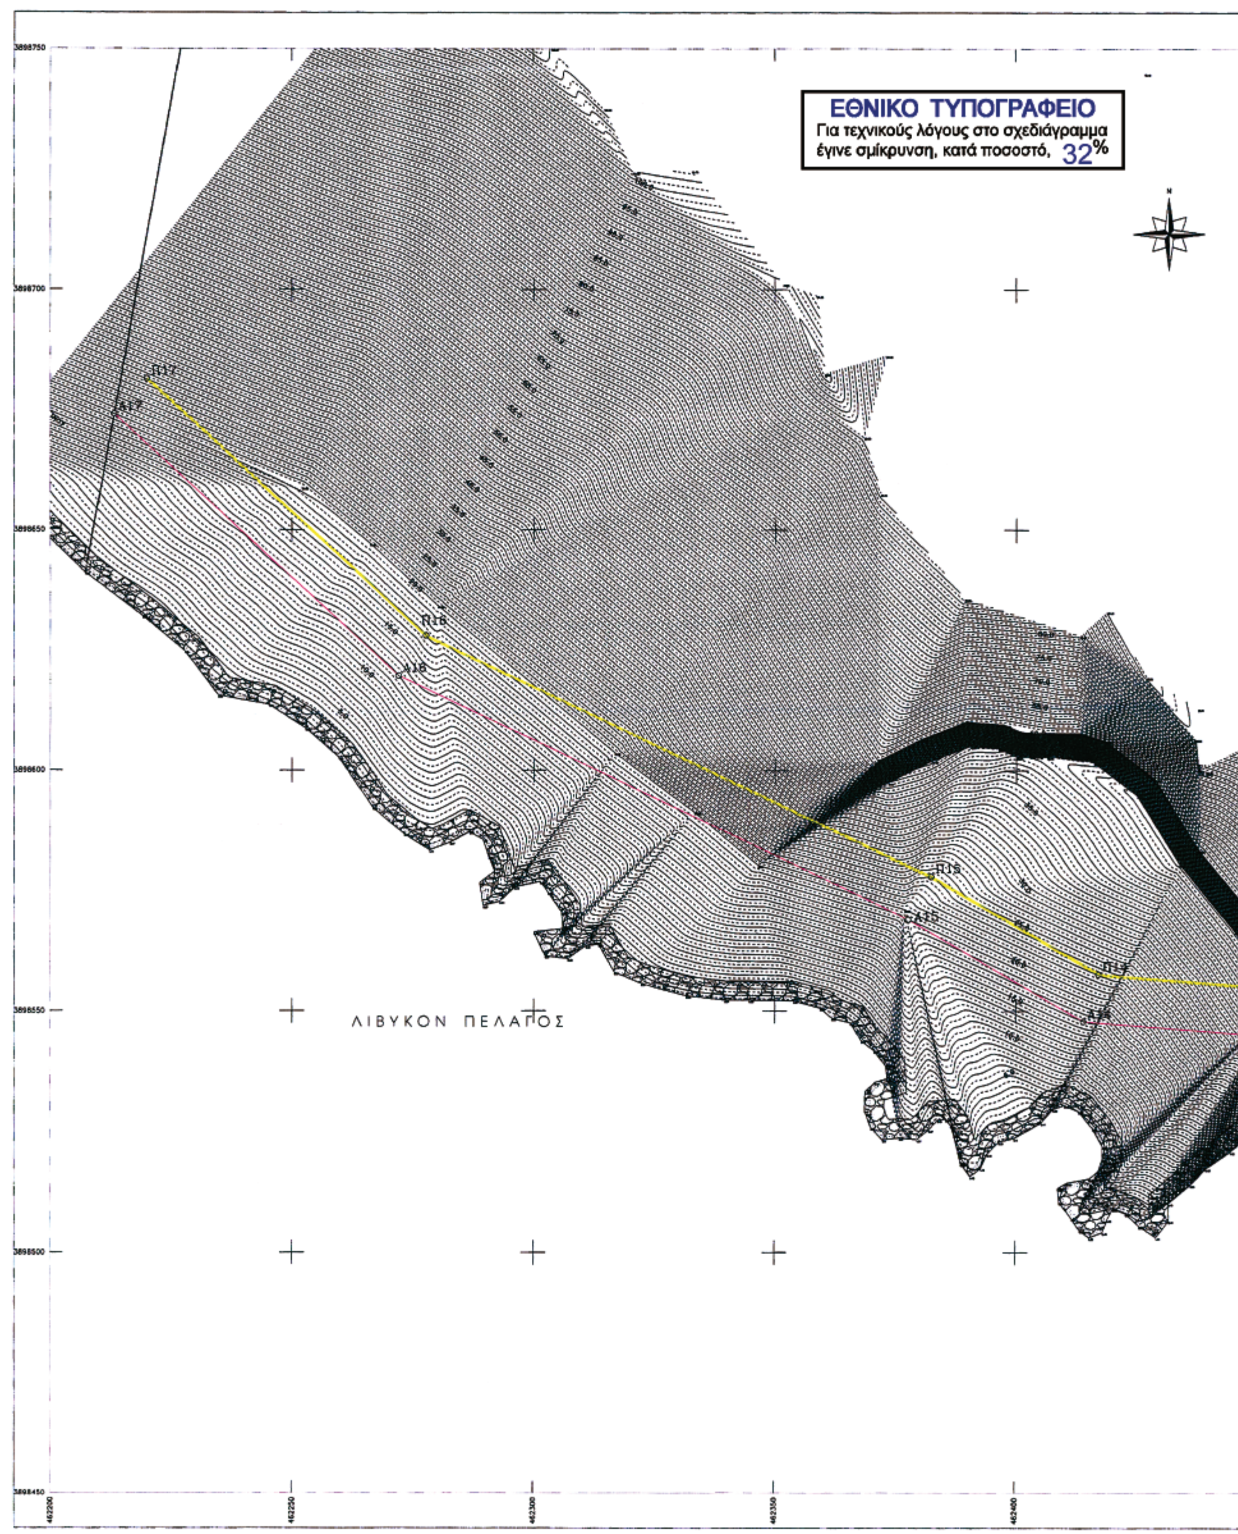
ΕΘΝΙΚΟ ΤΥΠΟΓΡΑΦΕΙΟ
Για τεχνικούς λόγους στο σχεδιάγραμμα έγινε σμίκρυνση, κατά ποσοστό, 32%
Π17
Α17
Π16
Α16
Π15
Α15
ΛΙΒΥΚΟΝ ΠΕΛΑΓΟΣ

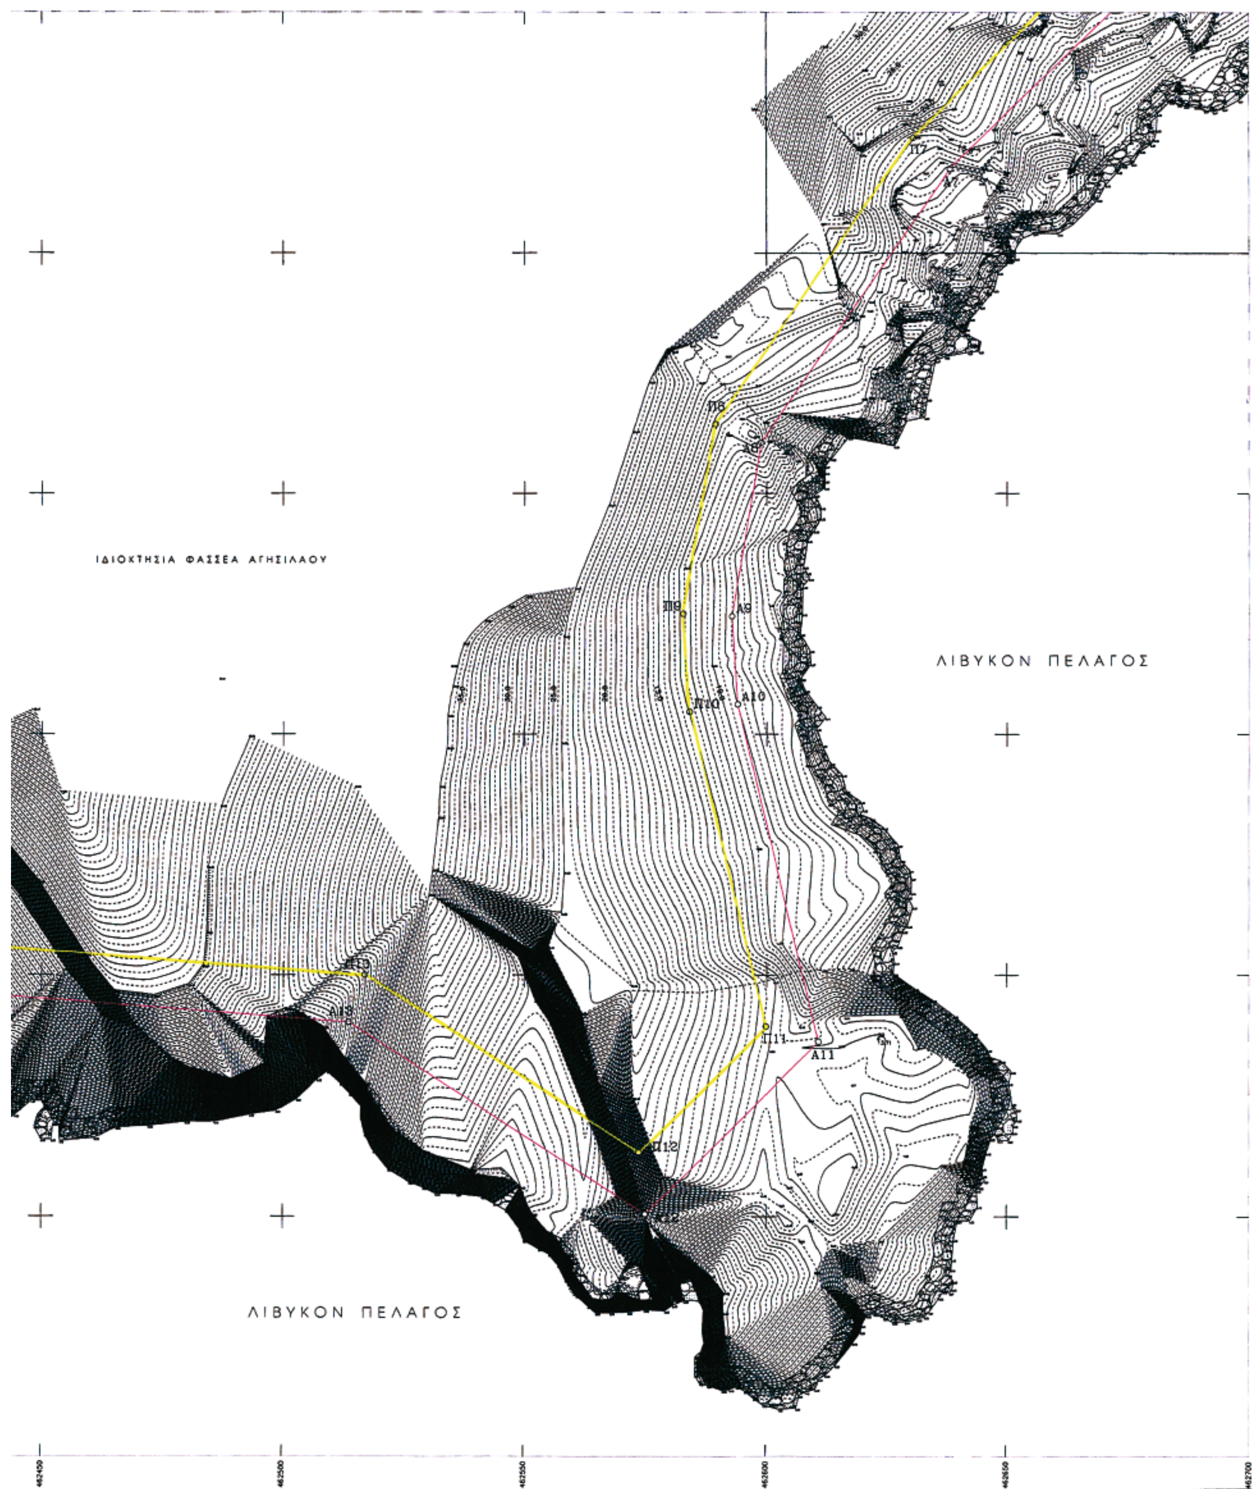
ΙΔΙΟΚΤΗΣΙΑ ΦΑΣΣΕΑ ΑΓΗΣΙΛΑΟΥ
ΛΙΒΥΚΟΝ ΠΕΛΑΓΟΣ
ΛΙΒΥΚΟΝ ΠΕΛΑΓΟΣ
Π7
Π8
Π9
Α9
Π10
Α10
Π11
Α11
Π12
Α13
462450
462500
462550
462600
462650
462700



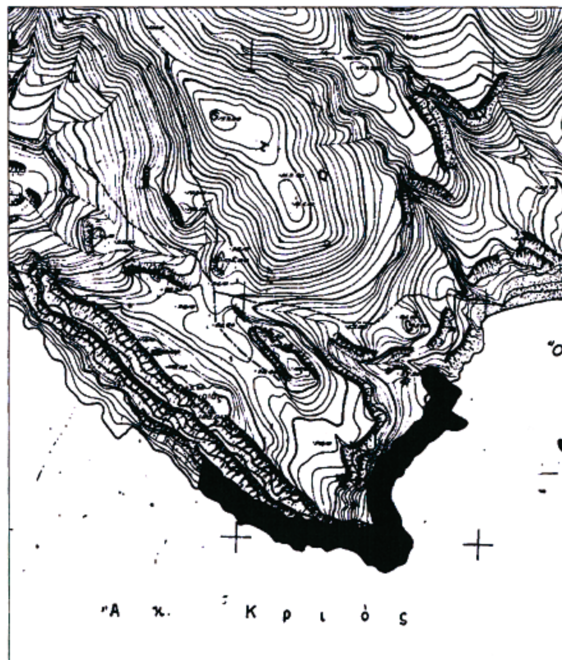

ΑΠΟΣΠΑΣΜΑ ΧΑΡΤΗ ΓΥΣ ΚΛ.1:5.000

ΣΥΝΤΕΤΑΓΜΕΝΕΣ ΚΟΡΥΦΩΝ		
ΚΟΡΥΦΕΣ	X	Y
A1	462770.18	3898921.04
A2	462748.89	3898907.58
A3	462712.53	3898860.72
A4	462708.52	3898805.30
A5	462719.04	3898786.13
A6	462678.13	3898756.55
A7	462638.10	3898717.52
A8	462598.92	3898660.62
A9	462592.77	3898624.53
A10	462593.93	3898606.18
A11	462610.92	3898536.22
A12	462575.00	3898500.52
A13	462513.53	3898540.23
A14	462413.93	3898547.85
A15	462377.69	3898560.00
A16	462272.10	3898619.68
A17	462213.18	3898674.13
Π17	462219.97	3898681.47
Π16	462277.78	3898628.04
Π15	462382.38	3898577.84
Π14	462416.98	3898557.65
Π13	462516.82	3898550.01
Π12	462573.67	3898513.29
Π11	462599.87	3898539.34
Π10	462584.01	3898604.68
Π9	462582.72	3898625.06
Π8	462589.43	3898664.47
Π7	462630.41	3898723.99
Π6	462671.68	3898764.22
Π5	462706.03	3898789.06
Π4	462698.33	3898803.07
Π3	462702.78	3898864.46
Π2	462742.06	3898915.10
Π1	462761.77	3898927.55

ΥΠΟΜΝΗΜΑ ΕΠΙΤΡΟΠΗΣ

1. ΤΟ ΠΑΡΟΝ ΤΟΠΟΓΡΑΦΙΚΟ ΔΙΑΓΡΑΜΜΑ ΣΥΝΟΔΕΥΕΙ ΤΗΝ ΑΠΟ 19-6-2007 ΕΚΘΕΣΗ ΤΗΣ ΕΠΙΤΡΟΠΗΣ ΚΑΘΟΡΙΣΜΟΥ ΤΩΝ ΟΡΙΩΝ ΤΟΥ ΑΙΓΙΑΛΟΥ (άρθρο 3 του Νόμου 2971/01)
2. (ΚΟΚΚΙΝΗ) ———— ΟΡΙΟΓΡΑΜΜΗ ΑΙΓΙΑΛΟΥ με κορυφές Α1, Α2, Α3, … Α15, Α16, Α17
   (ΚΙΤΡΙΝΗ) ———— ΟΡΙΟΓΡΑΜΜΗ ΠΑΡΑΛΙΑΣ με κορυφές Π1, Π2, Π3, … Π15, Π16, Π17
3. ΟΙ ΚΟΡΥΦΕΣ ΤΩΝ ΟΡΙΟΓΡΑΜΜΩΝ ΕΞΑΣΦΑΛΙΖΟΝΤΑΙ ΟΠΩΣ ΣΗΜΕΙΩΝΕΤΑΙ ΣΤΟ ΣΧΕΔΙΟ ΜΕ ΣΥΝ/ΝΕΣ ΚΡΑΤΙΚΟΥ ΔΙΚΤΥΟΥ.

Ο ΠΡΟΕΔΡΟΣ

1. Προεστάκης Εμμανουήλ

ΤΑ ΜΕΛΗ

2. Μαρινάκης Αντώνης
3. Καζ… Ιωάννης
4. Καλλιβάτου Εφη

ΤΟ ΠΑΡΟΝ ΣΥΝΟΔΕΥΕΙ ΤΗΝ ΥΠ' ΑΡΙΘΜΟ ΕΚΘΕΣΗ ΤΗΣ ΕΠΙΤΡΟΠΗΣ Η ΕΠΙΚΥΡΩΘΗΚΕ ΜΕ ΤΗΝ ΥΠ' ΑΡΙΘΜΟ ΑΠΟΦΑΣΗ ΜΑΣ

ΥΠΟΜΝΗΜΑ

ΟΡΙΟ ΑΙΓΙΑΛΟΥ ————
ΟΡΙΟ ΠΑΡΑΛΙΑΣ ————

ΤΟΠΟΓΡΑΦΙΚΟ ΔΙΑΓΡΑΜΜΑ

ΚΑΘΟΡΙΣΜΟΥ ΟΡΙΩΝ ΑΙΓΙΑΛΟΥ - ΠΑΡΑΛΙΑΣ

Χανιά 3-3-2008
ΚΑΖΑΖΑΚΗ ΟΛΓΑ
ΠΕ ΕΦΟΡΙΑΚΟΣ

ΘΕΣΗ:
ΚΡΙΟΣ ΔΗΜΟΥ ΠΕΛΕΚΑΝΟΥ Ν. ΧΑΝΙΩΝ

ΑΡΜΟΔΙΑ: ΚΤΗΜΑΤΙΚΗ ΥΠΗΡΕΣΙΑ ΝΟΜΑΡΧΙΑ ΧΑΝΙΩΝ

ΠΙΝΑΚΙΔΑ

ΚΛΙΜΑΚΑ 1 : 500

ΗΜΕΡΟΜΗΝΙΑ
Μάιος 2007

ΤΡΙΓΩΝΟΜΕΤΡΙΚΗ ΕΞΑΡΤΗΣΗ — ΚΡΑΤΙΚΟ ΔΙΚΤΥΟ
ΥΨΟΜΕΤΡΙΚΗ ΑΦΕΤΗΡΙΑ — ΣΤΑΘΜΗ ΤΗΣ ΘΑΛΑΣΣΑΣ
ΜΕΘΟΔΟΣ ΑΠΟΤΥΠΩΣΗΣ — ΤΑΧΥΜΕΤΡΙΑ (ΧΡΗΣΗ GPS)

ΗΛΕΓΧΘΗ Η ΑΚΡΙΒΕΙΑ της αποτύπωσης
Χανιά 19-6-2007
Ο Μηχανικός της Κτημ. Υπηρεσίας Χανίων
Μαρινάκης Αντώνης
Αγρον. Τοπογρ. Μηχ/κός

Θεωρήθηκε
Χανιά 19-6-2007
Ο Προϊστάμενος
Προεστάκης Εμμ.
…ικός

Ο ΣΥΝΤΑΞΑΣ

ΜΙΧΑΛΗΣ Λ. ΒΕΓΛΙΡΗΣ
ΔΙΠΛΩΜ. ΤΟΠΟΓΡΑΦΟΣ ΜΗΧΑΝΙΚΟΣ
ΕΘΝΙΚΟΥ ΜΕΤΣΟΒΙΟΥ ΠΟΛΥΤΕΧΝΕΙΟΥ
ΜΕΛΟΣ Τ.Ε.Ε. - ΑΡΙΘΜ. ΜΗΤΡΩΟΥ 93470
ΤΖΑΝΑΚΑΚΗ 13 - ΧΑΝΙΑ - ΤΗΛ. 44604
Α.Φ.Μ. 12773…

ΕΘΝΙΚΟ ΤΥΠΟΓΡΑΦΕΙΟ

ΕΦΗΜΕΡΙΣ ΤΗΣ ΚΥΒΕΡΝΗΣΕΩΣ

ΠΕΡΙΦΕΡΕΙΑΚΑ ΓΡΑΦΕΙΑ ΠΩΛΗΣΗΣ Φ.Ε.Κ.

ΘΕΣΣΑΛΟΝΙΚΗ - Βασ. Όλγας 227 **23104 23956**
ΠΕΙΡΑΙΑΣ - Ευριπίδου 63 **210 4135228**
ΠΑΤΡΑ - Κορίνθου 327 **2610 638109**
ΙΩΑΝΝΙΝΑ - Διοικητήριο **26510 87215**
ΚΟΜΟΤΗΝΗ - Δημοκρατίας 1 **25310 22858**
ΛΑΡΙΣΑ - Διοικητήριο **2410 597449**
ΚΕΡΚΥΡΑ - Σαμαρά 13 **26610 89122**
ΗΡΑΚΛΕΙΟ - Πεδιάδος 2 **2810 300781**
ΜΥΤΙΛΗΝΗ - Πλ. Κωνσταντινουπόλεως 1 **22510 46654**

ΤΙΜΗ ΠΩΛΗΣΗΣ ΦΥΛΛΩΝ ΤΗΣ ΕΦΗΜΕΡΙΔΟΣ ΤΗΣ ΚΥΒΕΡΝΗΣΕΩΣ

Σε έντυπη μορφή

- Για τα Φ.Ε.Κ. από 1 μέχρι 16 σελίδες σε 1 €, προσαυξανόμενη κατά 0,20 € για κάθε επιπλέον οκτασέλιδο ή μέρος αυτού.
- Για τα φωτοαντίγραφα Φ.Ε.Κ. σε 0,15 € ανά σελίδα.

Σε μορφή DVD/CD

Τεύχος	Ετήσια έκδοση	Τριμηνιαία έκδοση	Μηνιαία έκδοση
Α΄	150 €	40 €	15 €
Β΄	300 €	80 €	30 €
Γ΄	50 €	-	-
Υ.Ο.Δ.Δ.	50 €	-	-
Δ΄	110 €	30 €	-

Τεύχος	Ετήσια έκδοση	Τριμηνιαία έκδοση	Μηνιαία έκδοση
Α.Α.Π.	110 €	30 €	-
Ε.Β.Ι.	100 €	-	-
Α.Ε.Δ.	5 €	-	-
Δ.Δ.Σ.	200 €	-	20 €
Α.Ε. - Ε.Π.Ε. και **Γ.Ε.ΜΗ.**	-	-	100 €

- Η τιμή πώλησης μεμονωμένων Φ.Ε.Κ. σε μορφή cd-rom από εκείνα που διατίθενται σε ψηφιακή μορφή και μέχρι 100 σελίδες, σε 5 € προσαυξανόμενη κατά 1 € ανά 50 σελίδες.
- Η τιμή πώλησης σε μορφή cd-rom/dvd, δημοσιευμάτων μιας εταιρείας στο τεύχος Α.Ε.-Ε.Π.Ε. και Γ.Ε.ΜΗ. σε 5 € ανά έτος.

ΠΑΡΑΓΓΕΛΙΑ ΚΑΙ ΑΠΟΣΤΟΛΗ Φ.Ε.Κ.: Τηλεφωνικά: 210 4071010 - fax: 210 4071010 - internet: http://www.et.gr

ΕΤΗΣΙΕΣ ΣΥΝΔΡΟΜΕΣ Φ.Ε.Κ.

Τεύχος	Έντυπη μορφή	Ψηφιακή Μορφή
Α΄	225 €	190 €
Β΄	320 €	225 €
Γ΄	65 €	Δωρεάν
Υ.Ο.Δ.Δ.	65 €	Δωρεάν
Δ΄	160 €	80 €
Α.Α.Π.	160 €	80 €
Ε.Β.Ι.	65 €	33 €

Τεύχος	Έντυπη μορφή	Ψηφιακή Μορφή
Α.Ε.Δ.	10 €	Δωρεάν
Α.Ε. - Ε.Π.Ε. και **Γ.Ε.ΜΗ.**	2.250 €	645 €
Δ.Δ.Σ.	225 €	95 €
Α.Σ.Ε.Π.	70€	Δωρεάν
Ο.Π.Κ.	-	Δωρεάν
Α΄+ Β΄+ Δ΄ + Α.Α.Π.	-	450 €

- Το τεύχος Α.Σ.Ε.Π. (έντυπη μορφή) θα αποστέλλεται σε συνδρομητές ταχυδρομικά, με την επιβάρυνση των 70 €, ποσό το οποίο αφορά τα ταχυδρομικά έξοδα.
- Για την παροχή πρόσβασης μέσω διαδικτύου σε Φ.Ε.Κ. προηγουμένων ετών και συγκεκριμένα στα τεύχη: **α)** Α, Β, Δ, Α.Α.Π., Ε.Β.Ι. και Δ.Δ.Σ., η τιμή προσαυξάνεται, πέραν του ποσού της ετήσιας συνδρομής του 2007, κατά 40 € ανά έτος και ανά τεύχος και **β)** για το τεύχος Α.Ε.-Ε.Π.Ε. & Γ.Ε.ΜΗ., κατά 60 € ανά έτος παλαιότητας.

* Η καταβολή γίνεται σε όλες τις Δημόσιες Οικονομικές Υπηρεσίες (Δ.Ο.Υ.). Το πρωτότυπο διπλότυπο (έγγραφο αριθμ. πρωτ. 9067/28.2.2005 2η Υπηρεσία Επιτρόπου Ελεγκτικού Συνεδρίου) με φροντίδα των ενδιαφερομένων, πρέπει να αποστέλλεται ή να κατατίθεται στο Εθνικό Τυπογραφείο (Καποδιστρίου 34, Τ.Κ. 104 32 Αθήνα).

* Σημειώνεται ότι φωτοαντίγραφα διπλοτύπων, ταχυδρομικές Επιταγές για την εξόφληση της συνδρομής, δεν γίνονται δεκτά και θα επιστρέφονται.

* Οι οργανισμοί τοπικής αυτοδιοίκησης, τα νομικά πρόσωπα δημοσίου δικαίου, τα μέλη της Ένωσης Ιδιοκτητών Ημερησίου Τύπου Αθηνών και Επαρχίας, οι τηλεοπτικοί και ραδιοφωνικοί σταθμοί, η Ε.Σ.Η.Ε.Α., τα τριτοβάθμια συνδικαλιστικά Όργανα και οι τριτοβάθμιες επαγγελματικές ενώσεις δικαιούνται έκπτωσης πενήντα τοις εκατό (50%) επί της ετήσιας συνδρομής (τρέχον έτος + παλαιότητα).

* Το ποσό υπέρ Τ.Α.Π.Ε.Τ. [5% επί του ποσού συνδρομής (τρέχον έτος + παλαιότητα)], καταβάλλεται ολόκληρο (Κ.Α.Ε. 3512) και υπολογίζεται πριν την έκπτωση.

* Στην Ταχυδρομική συνδρομή του τεύχους Α.Σ.Ε.Π. δεν γίνεται έκπτωση.

Πληροφορίες για δημοσιεύματα που καταχωρούνται στα Φ.Ε.Κ. στο τηλ.: 210 5279000.
Φωτοαντίγραφα παλαιών Φ.Ε.Κ.: Μάρνη 8 τηλ.: 210 8220885, 210 8222924, 210 5279050.
Οι πολίτες έχουν τη δυνατότητα ελεύθερης ανάγνωσης των δημοσιευμάτων που καταχωρούνται σε όλα τα τεύχη της Εφημερίδας της Κυβερνήσεως πλην εκείνων που καταχωρούνται στο τεύχος Α.Ε.-Ε.Π.Ε και Γ.Ε.ΜΗ., από την ιστοσελίδα του Εθνικού Τυπογραφείου (www.et.gr).

Οι υπηρεσίες εξυπηρέτησης πολιτών λειτουργούν καθημερινά από 08:00 μέχρι 13:00



ΑΠΟ ΤΟ ΕΘΝΙΚΟ ΤΥΠΟΓΡΑΦΕΙΟ
ΚΑΠΟΔΙΣΤΡΙΟΥ 34 * ΑΘΗΝΑ 104 32 * ΤΗΛ. 210 52 79 000 * FAX 210 52 21 004
ΗΛΕΚΤΡΟΝΙΚΗ ΔΙΕΥΘΥΝΣΗ: http://www.et.gr – e-mail: webmaster.et@et.gr